

**Gemeinde Schneisingen**  
24-1417 Sanierung Riedel

Werkleitungsplan bestehend 1:500




Baerlocher • Partner AG

Ingenieurbüro STV  
Weststrasse 7  
5426 Lengnau

für allgemeinen Tiefbau

Gedruckt am 13.Sept.,2024

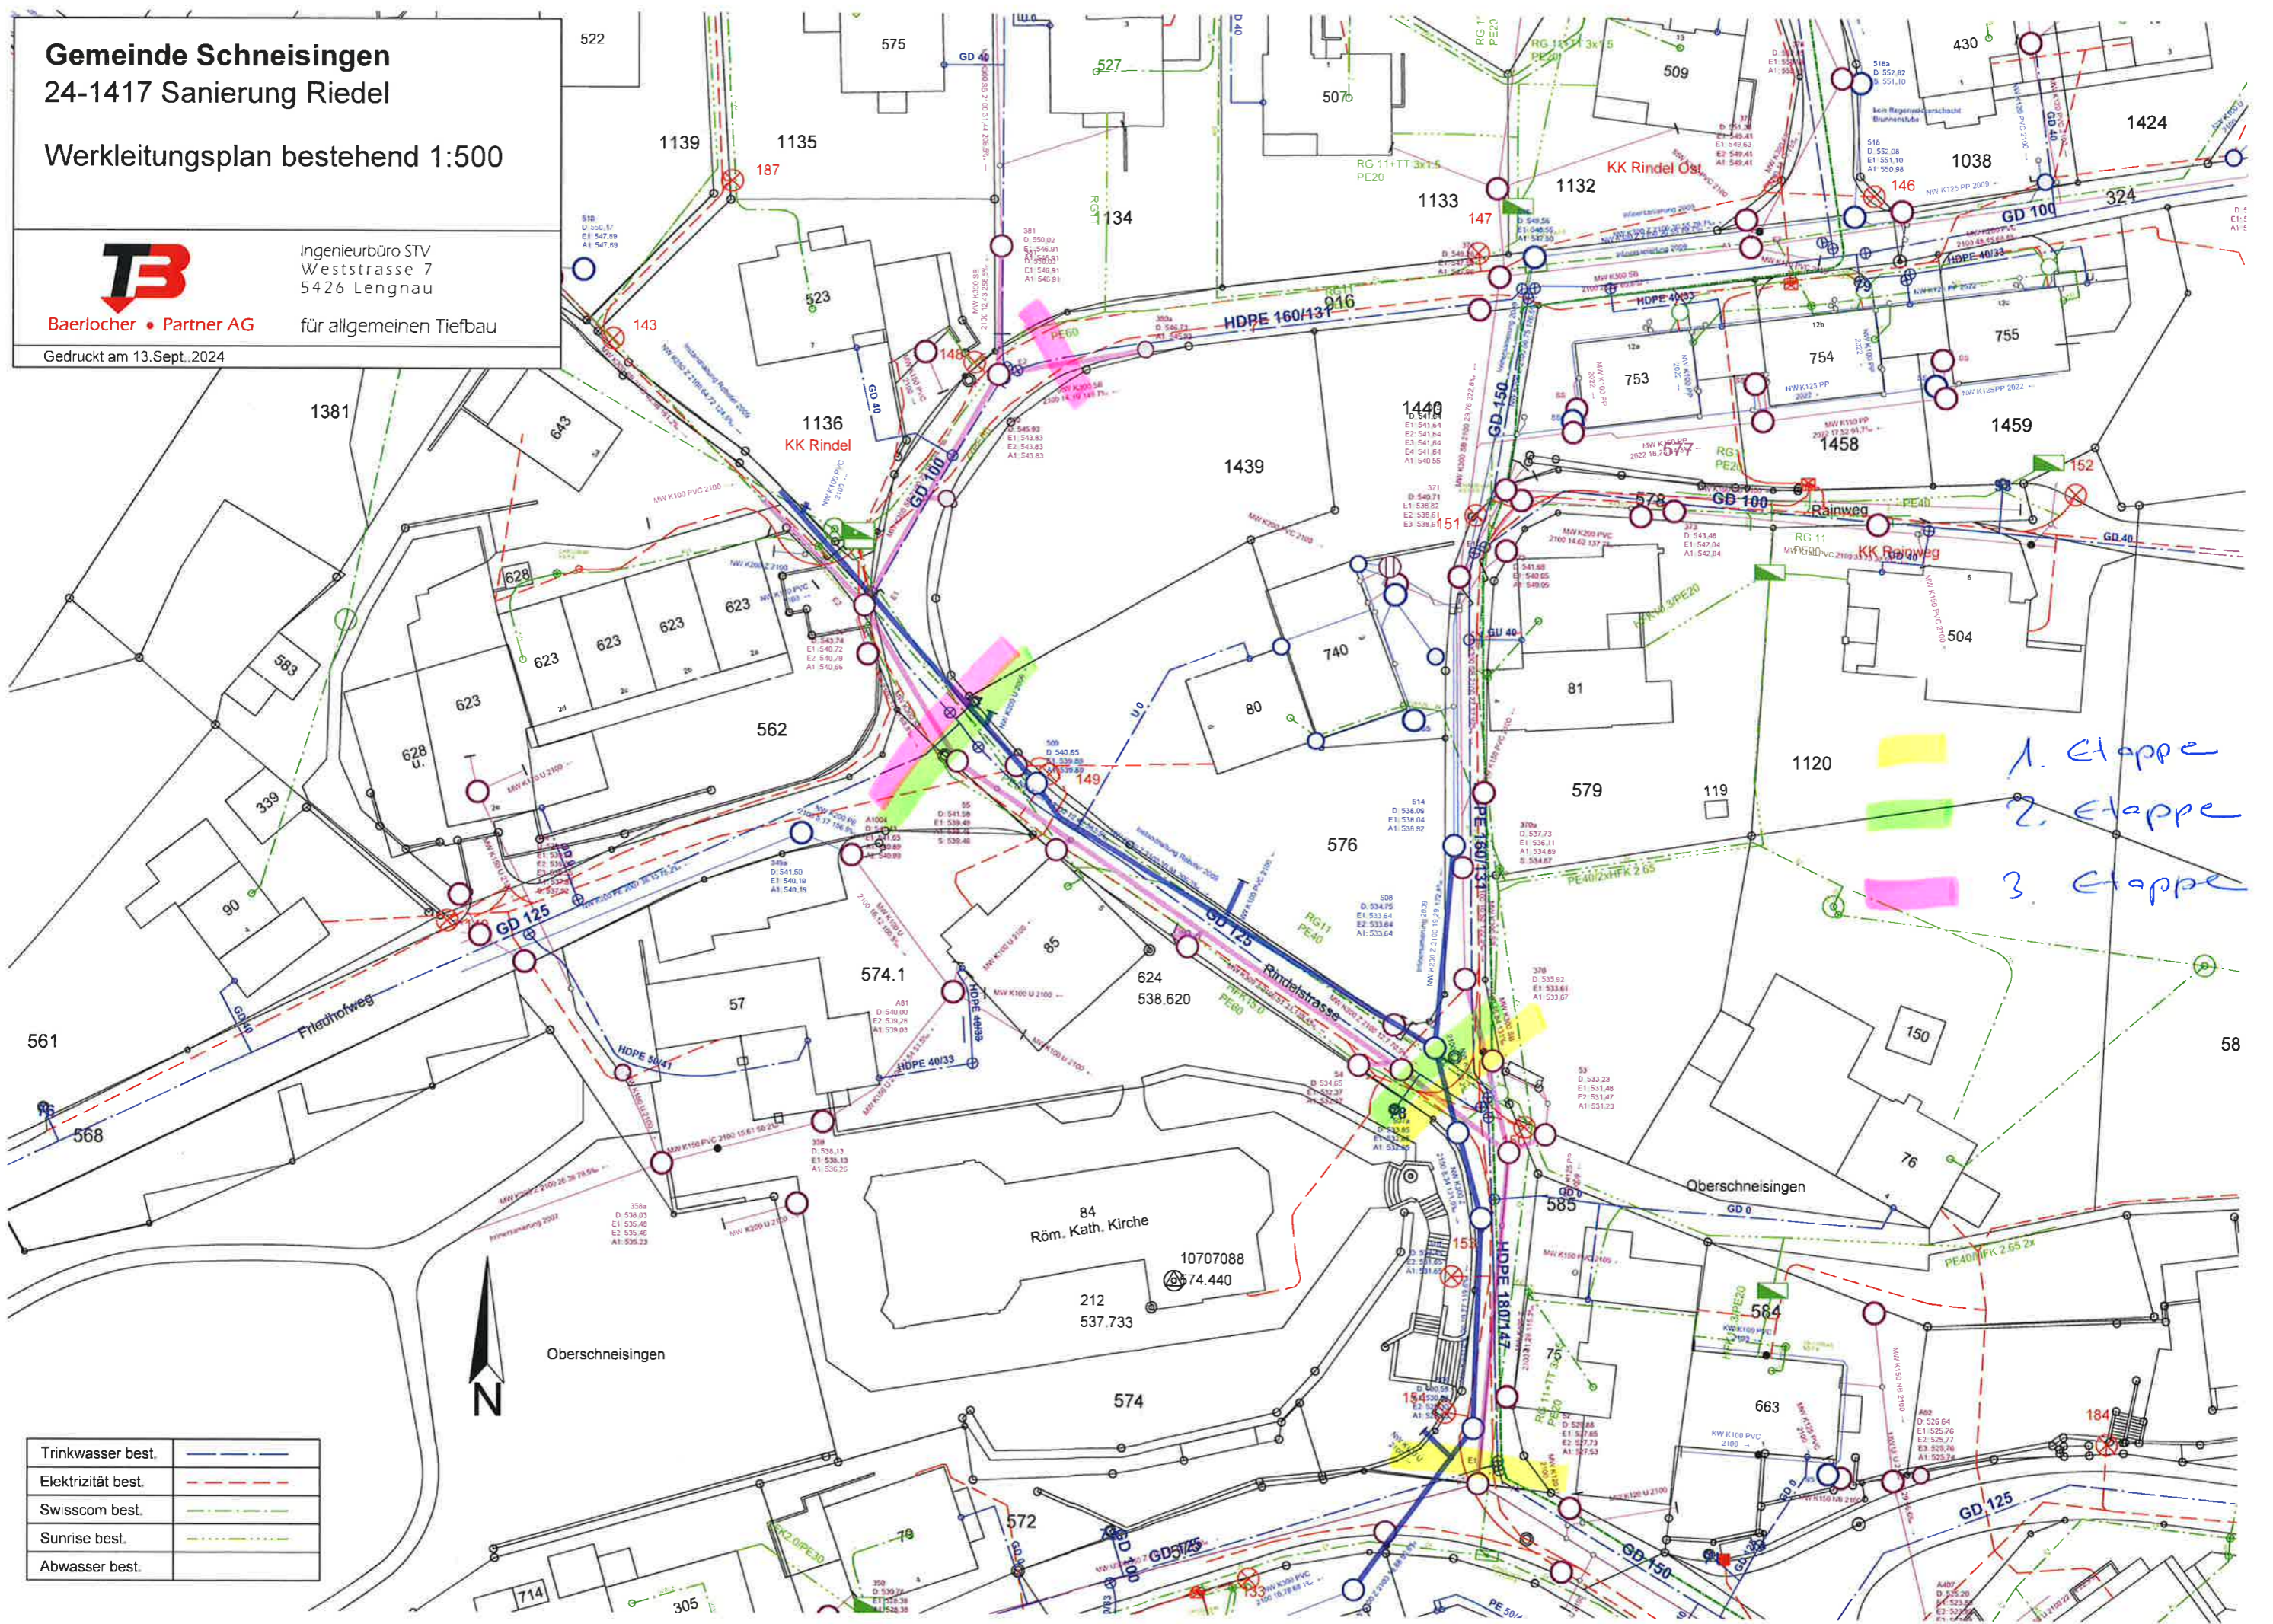

1. Etappe  
2. Etappe  
3. Etappe



Trinkwasser best.	— — — — —
Elektrizität best.	- - - - -
Swisscom best.	— · — · — · — · — · — ·
Sunrise best.	— · — · — · — · — · — ·
Abwasser best.	— · — · — · — · — · — ·